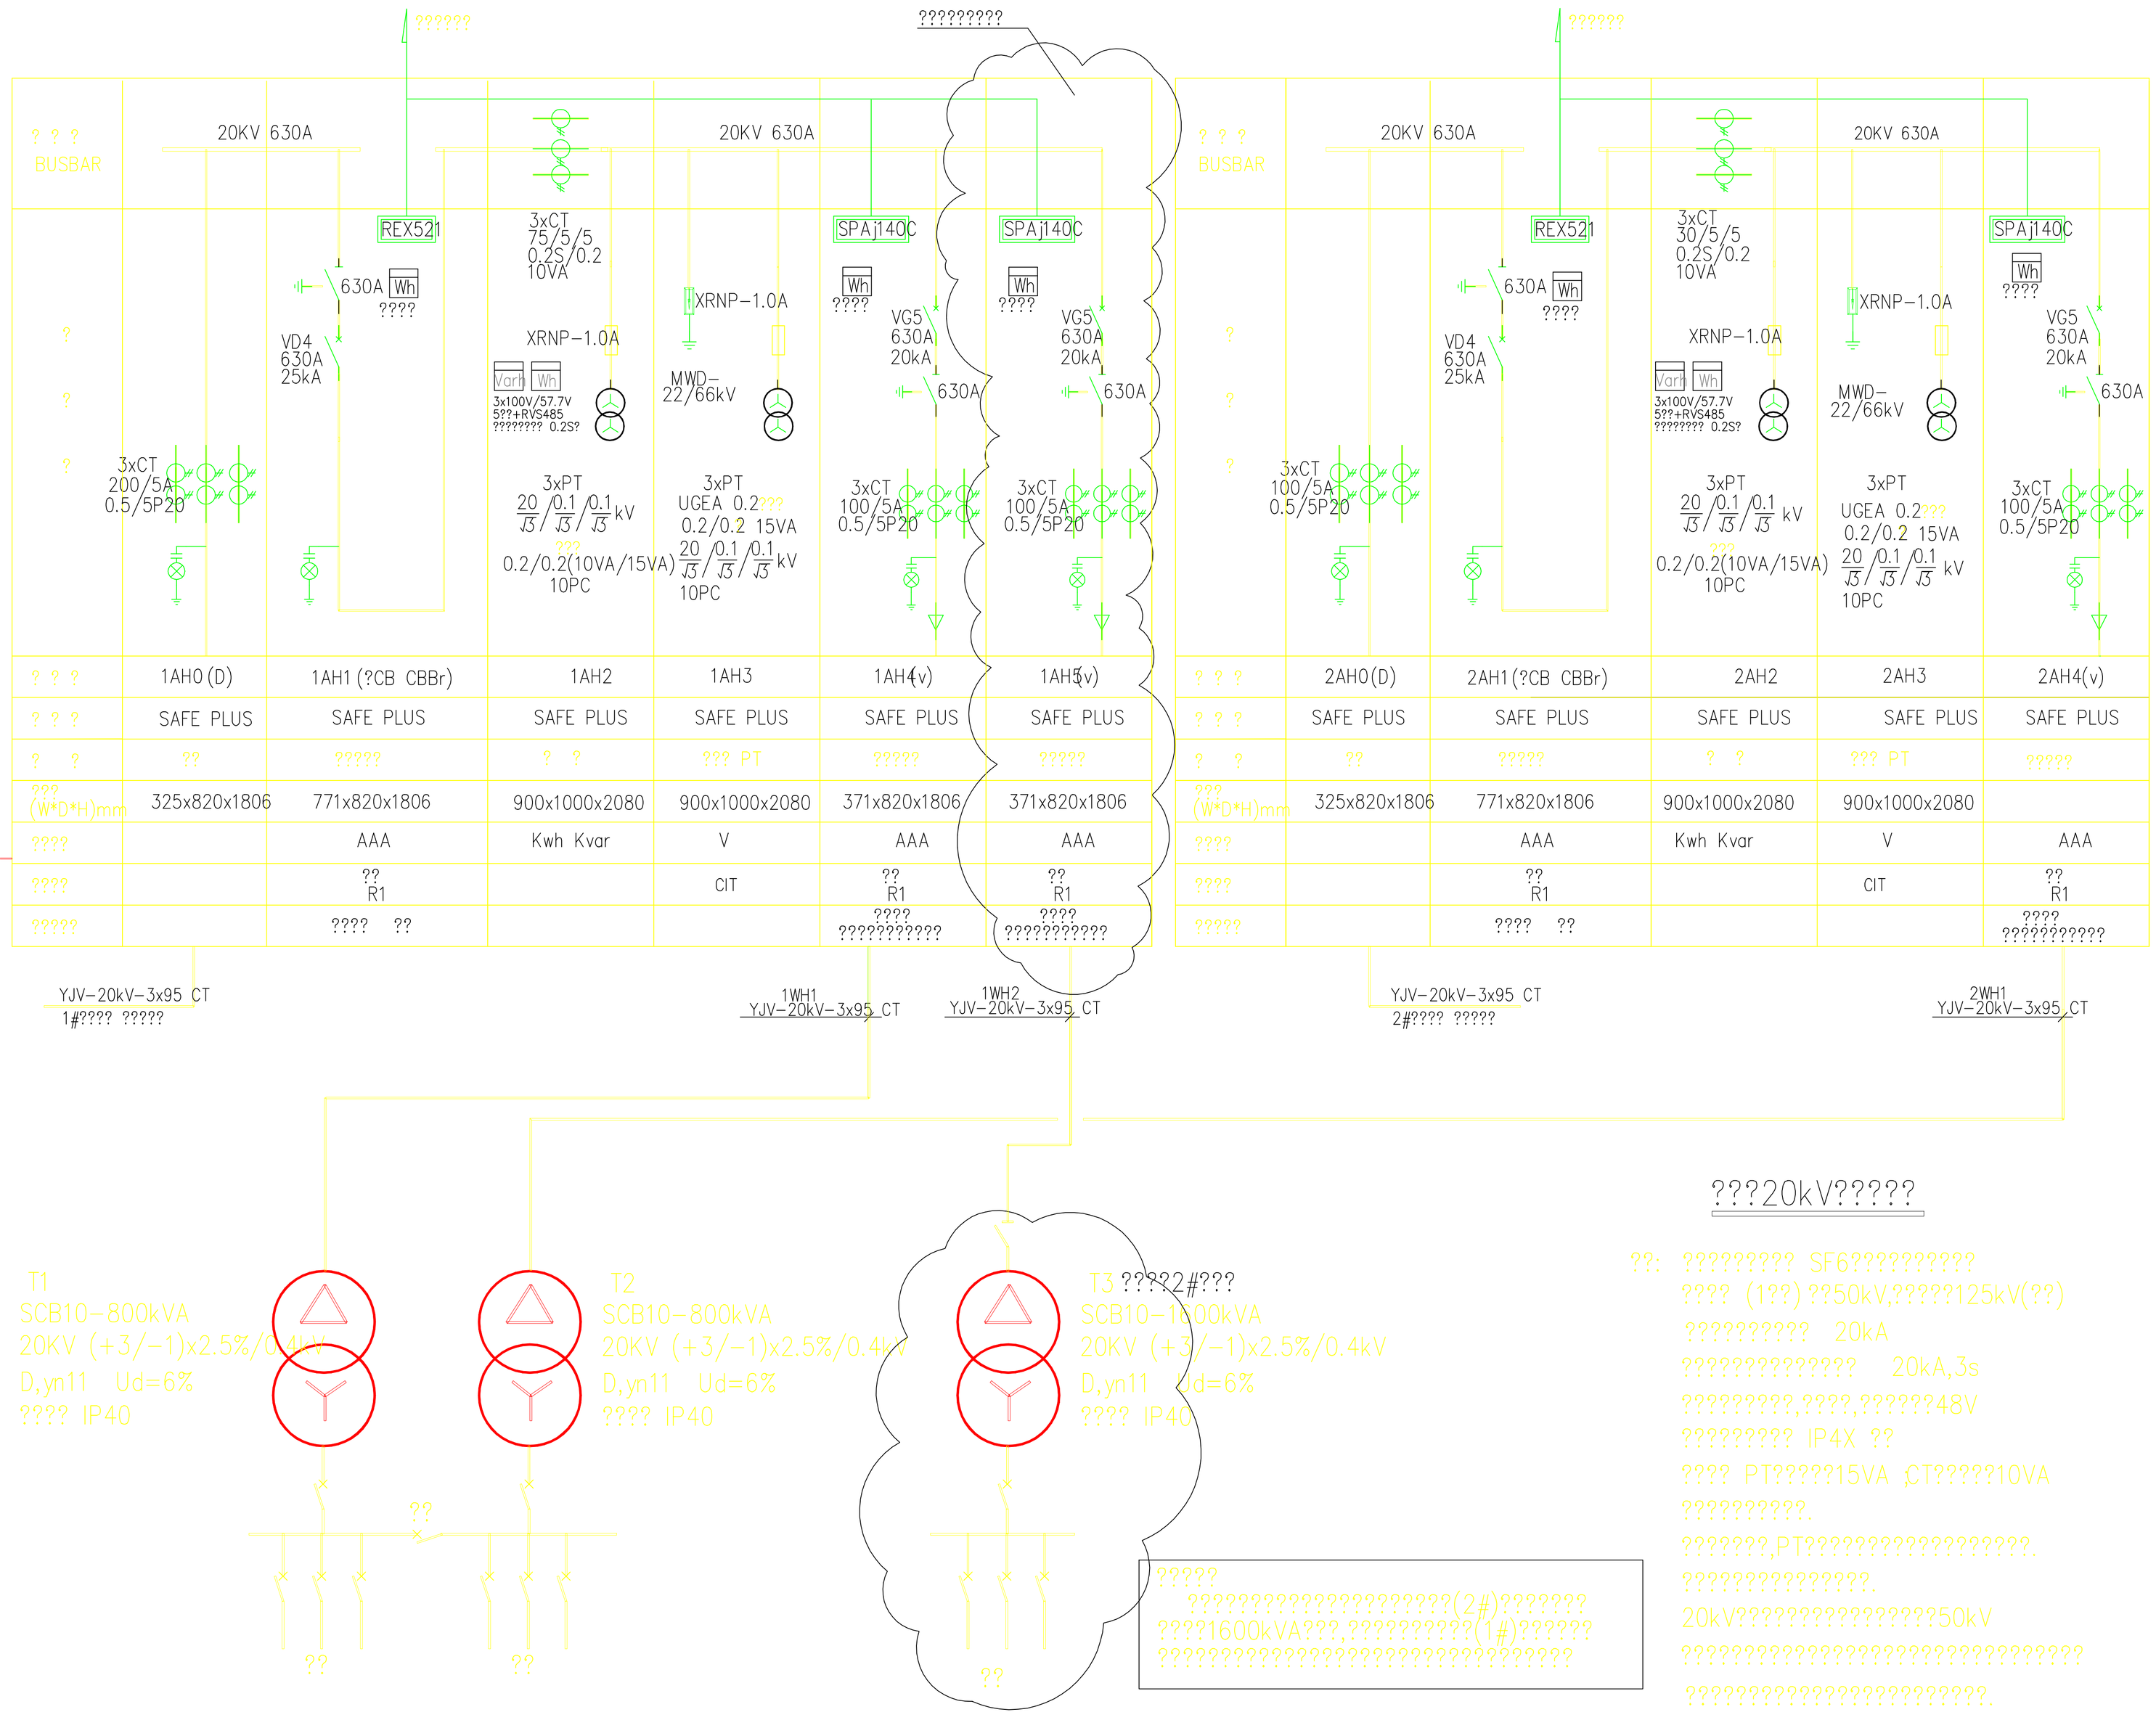

重要声明 Important Note

本图纸的著作权及其它相关权益属于苏州设计研究院股份有限公司所有，图中所含的专有技术信息应予保密。未经本公司书面许可，不得复制本图纸或将信息提供或披露给任何第三方。（与业主有协议者，按协议执行）

The copyright and other related equities of the drawing material belong to Suzhou Institute of Architectural Design Co, Ltd. Proprietary technical information included in the drawings shall be confidential.Any duplication or disclosure of the information to any third party is not allowed without written permission from our company. (Those who have agreements with clients shall follow the agreements.)

分区示意图 KEY PLAN

修改记录 Revised Record

???????????????????

编号 No.	出图 Issue	日期 Date
D	第四次出图	2014. 12. 03
C	第三次出图	2014. 08. 27
B	第二次出图	2014. 03. 28
A	首次出图	2013. 10. 15

建设单位 Client

苏州工业园区阳澄湖半岛开发建设有限公司

顾问设计公司 Consultant Design Company

设计院 Design Institute

CSIAD 蘇州設計
苏州设计研究院股份有限公司
SUZHOU INSTITUTE OF ARCHITECTURAL DESIGN CO., LTD.

建筑工程甲级：A123000570
建筑行业（人防工程）乙级：A232000577
市政行业（道路桥梁）乙级：A232000577
风景园林工程设计专项乙级：A232000577
电力行业（变电工程）丙级：A232000577
城乡规划编制 乙级：苏城规规划112022
中国江苏省苏州工业园区星海街9号
9 XINGHAI St. SIP, SUZHOU, JIANGSU, P.R.China
电话 TEL：86-512-6515-0100
传真 FAX：86-512-6523-0783
邮编 ZIP：215021

出图专用章 Seal of issuing

执业注册章 National Registered Professional license

图名 Drawing Title

???20kV?????

会签栏 Verifed by

建筑	Architecture	设备	Mechanical
结构	Structural	电气	Electrical
室内	Interior	景观	Landscape

工程名称 Project Name

阳澄湖半岛西半岛一级旅游集散中心

子项工程名称 Sub-Project Name

旅游集散中心

设计编号 Design No. A2013A003	子项工程号码 Job No. 01
审定人 Approved by 唐韶华	工程负责人 Design chief 刘桂江 黄春
审核人 Finally Checked by 顾宏勇	工种负责人 Discipline chief 顾清
校对人 Checked by 顾清	设计人 Designed by 邢超群
项目经理 Project Manager 黄春	制图人 Drawn by 邢超群
比例 Scale 1:100	图号 Drawing No. E-01-030C
日期 Date 2014. 12. 03	